



DIPRO, spol. s r.o.

 Dopravní a inženýrské projekty,
 projektová, inženýrská a konzultační kancelář
 Na Záhonech 27 / 884, 141 00 Praha 4 IČO 48592722

Stavebník: Městská část Praha - Kunratice K Libuši 7 148 00 Praha 4 - Kunratice	Vypracoval: Ing. Nováček O.	Kontrola: Ing. Polič Ph.D.
Místo stavby: Praha 4 - Kunratice	Odp. proj.: Ing. Nováček O.	Zak. číslo: 19 - 062 - 03, 07, 10
Stavba: CHODNÍKOVÝ PROGRAM 2019 Úhlovská, Ještědská, U Tří svatých	Ved. projektu: Ing. Polič, Ph.D.	Datum vyprac.: 04 / 2022
Výkres: SO 101 - ÚHLAVSKÁ KOORDINAČNÍ SITUACE díl. III.	Měřítko: 1 : 250	Číslo paré: C.3.1.1-3

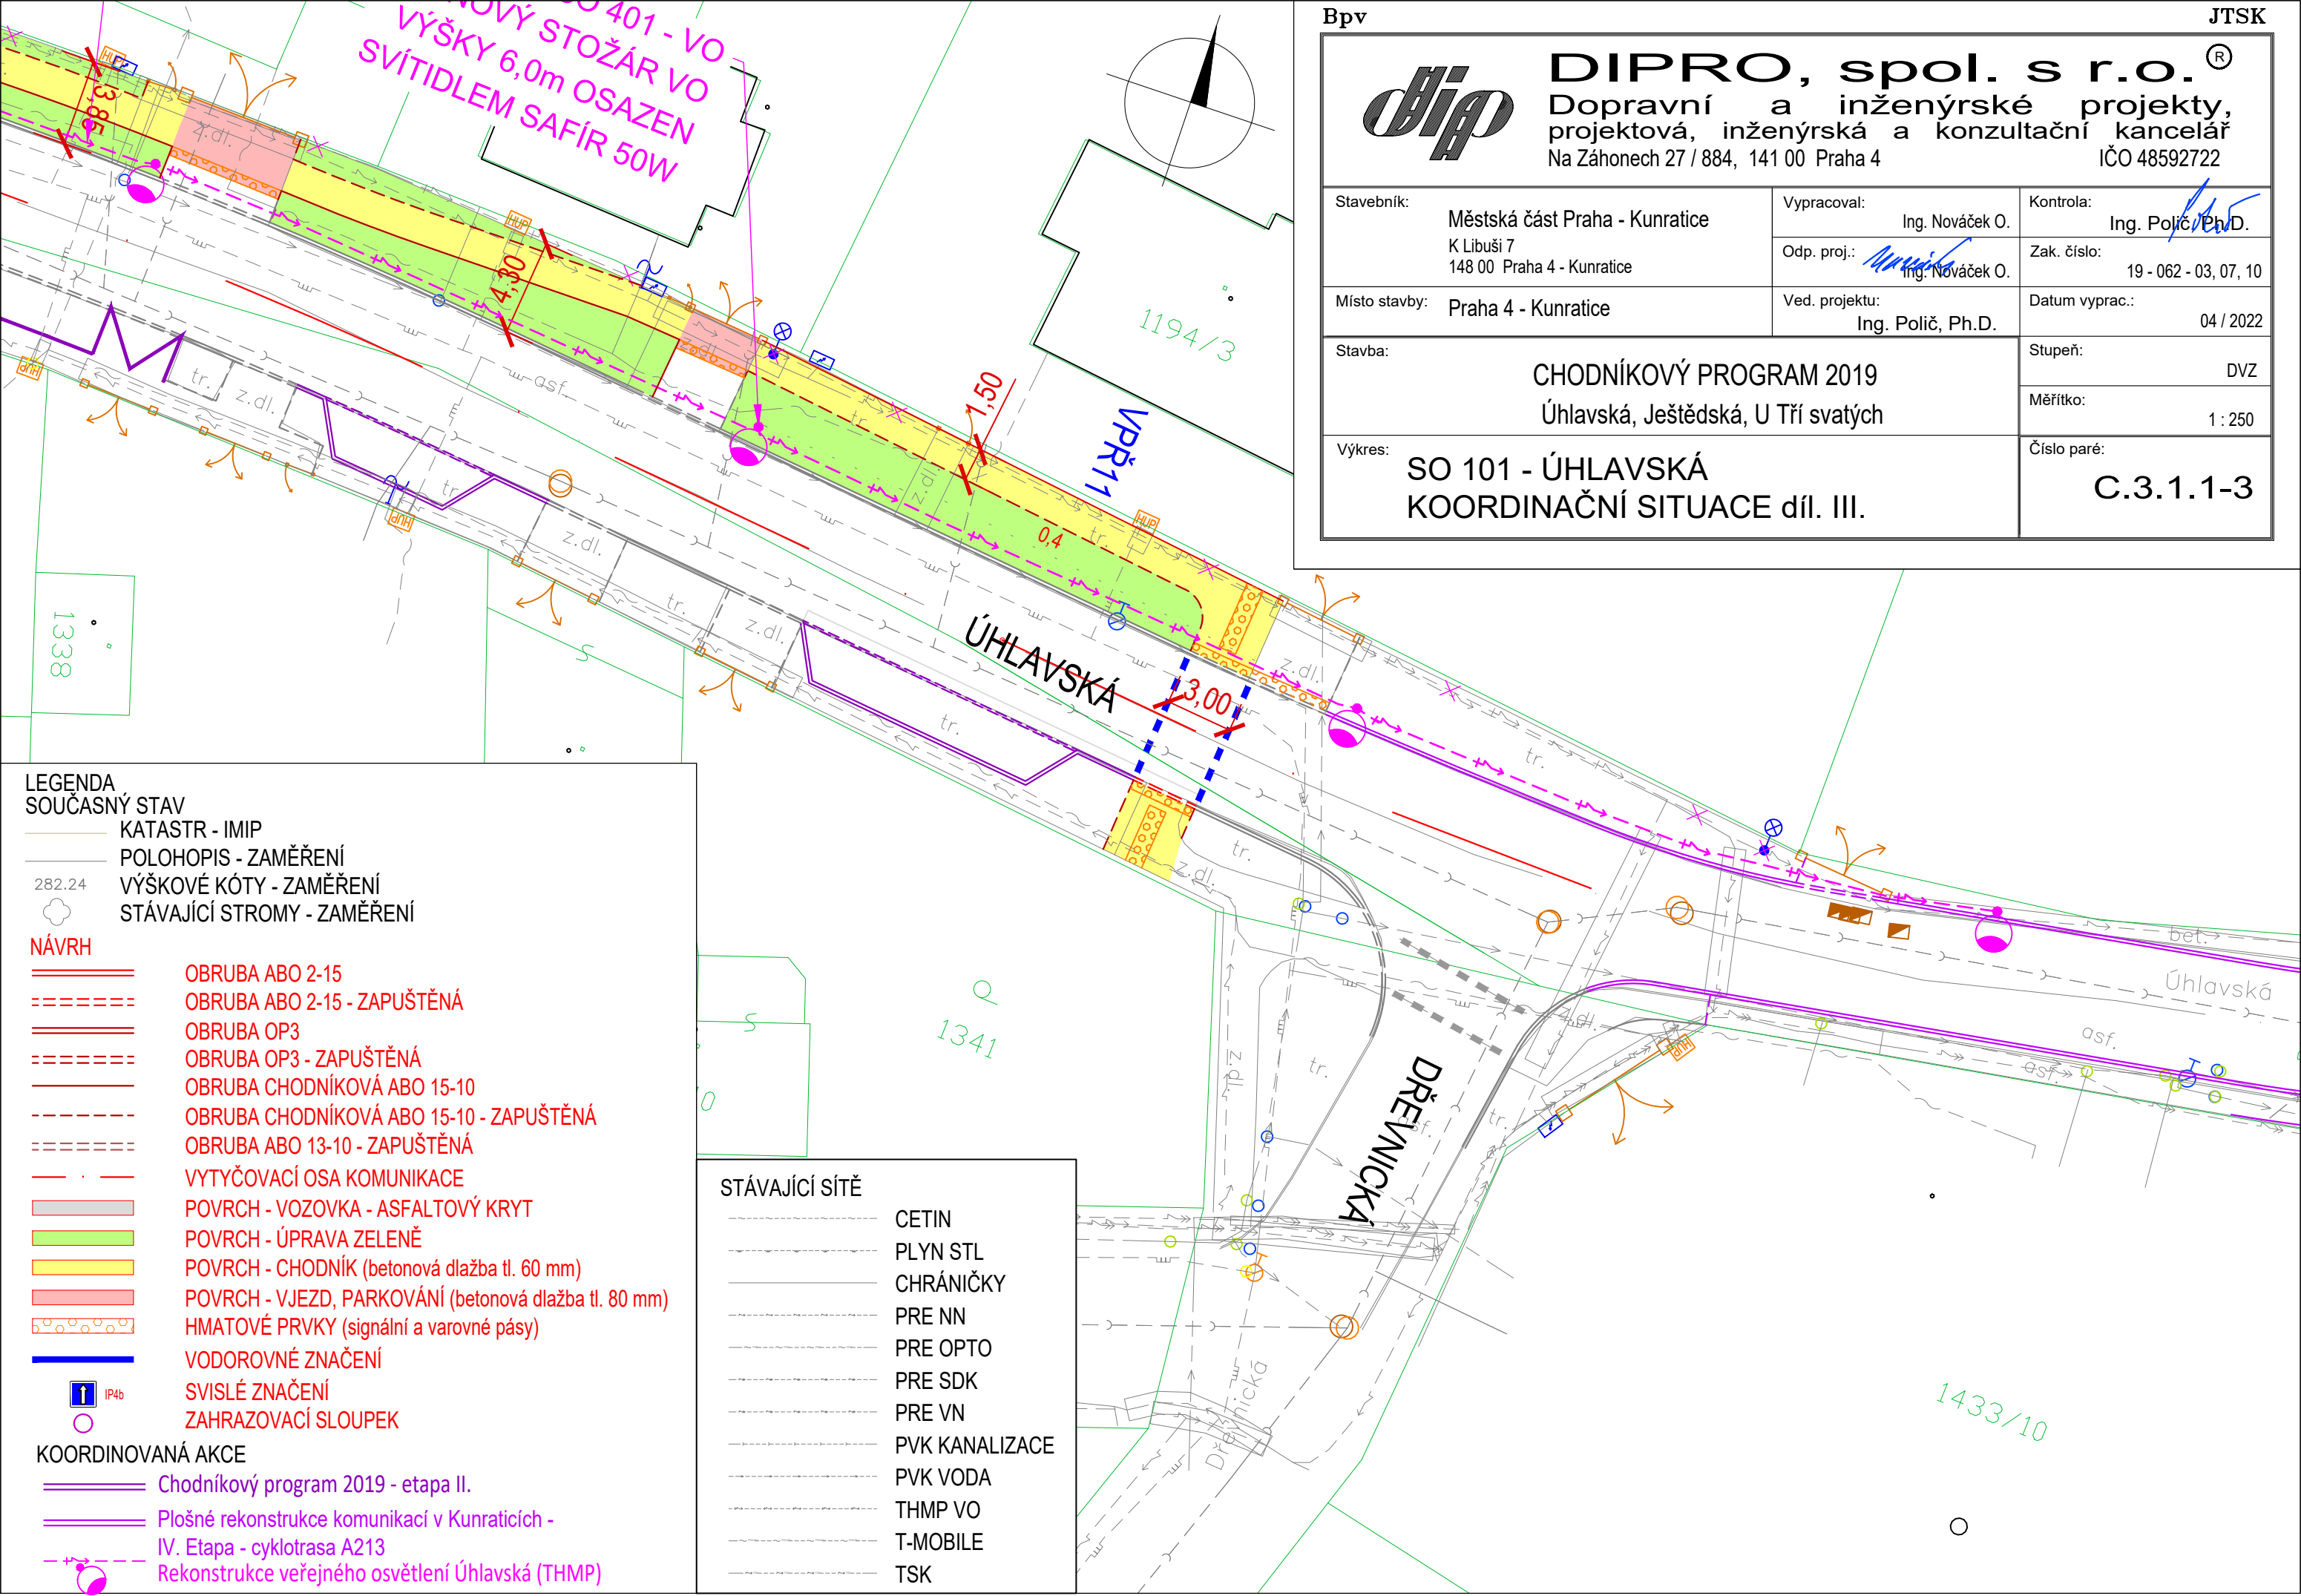

LEGENDA
 SOUČASNÝ STAV
 KATASTR - IMIP
 POLOHOPIS - ZAMĚŘENÍ
 282.24 VÝŠKOVÉ KÓTY - ZAMĚŘENÍ
 STÁVAJÍCÍ STROMY - ZAMĚŘENÍ

NÁVRH

- OBRUBA ABO 2-15
- OBRUBA ABO 2-15 - ZAPUŠTĚNÁ
- OBRUBA OP3
- OBRUBA OP3 - ZAPUŠTĚNÁ
- OBRUBA CHODNÍKOVÁ ABO 15-10
- OBRUBA CHODNÍKOVÁ ABO 15-10 - ZAPUŠTĚNÁ
- OBRUBA ABO 13-10 - ZAPUŠTĚNÁ
- VYTYČOVACÍ OSA KOMUNIKACE
- POVRCH - VOZOVKA - ASFALTOVÝ KRYT
- POVRCH - ÚPRAVA ZELENĚ
- POVRCH - CHODNÍK (betonová dlažba tl. 60 mm)
- POVRCH - VJEZD, PARKOVÁNÍ (betonová dlažba tl. 80 mm)
- HMATOVÉ PRVKY (signální a varovné pásy)
- VODOROVNÉ ZNAČENÍ
- SVISLÉ ZNAČENÍ
- ZAHRAZOVACÍ SLOUPEK

KOORDINOVANÁ AKCE

- Chodníkový program 2019 - etapa II.
- Plošné rekonstrukce komunikací v Kunraticích - IV. Etapa - cyklotrasa A213
- Rekonstrukce veřejného osvětlení Úhlovská (THMP)

STÁVAJÍCÍ SÍŤ

- CETIN
- PLYN STL
- CHRÁNIČKY
- PRE NN
- PRE OPTO
- PRE SDK
- PRE VN
- PVK KANALIZACE
- PVK VODA
- THMP VO
- T-MOBILE
- TSK