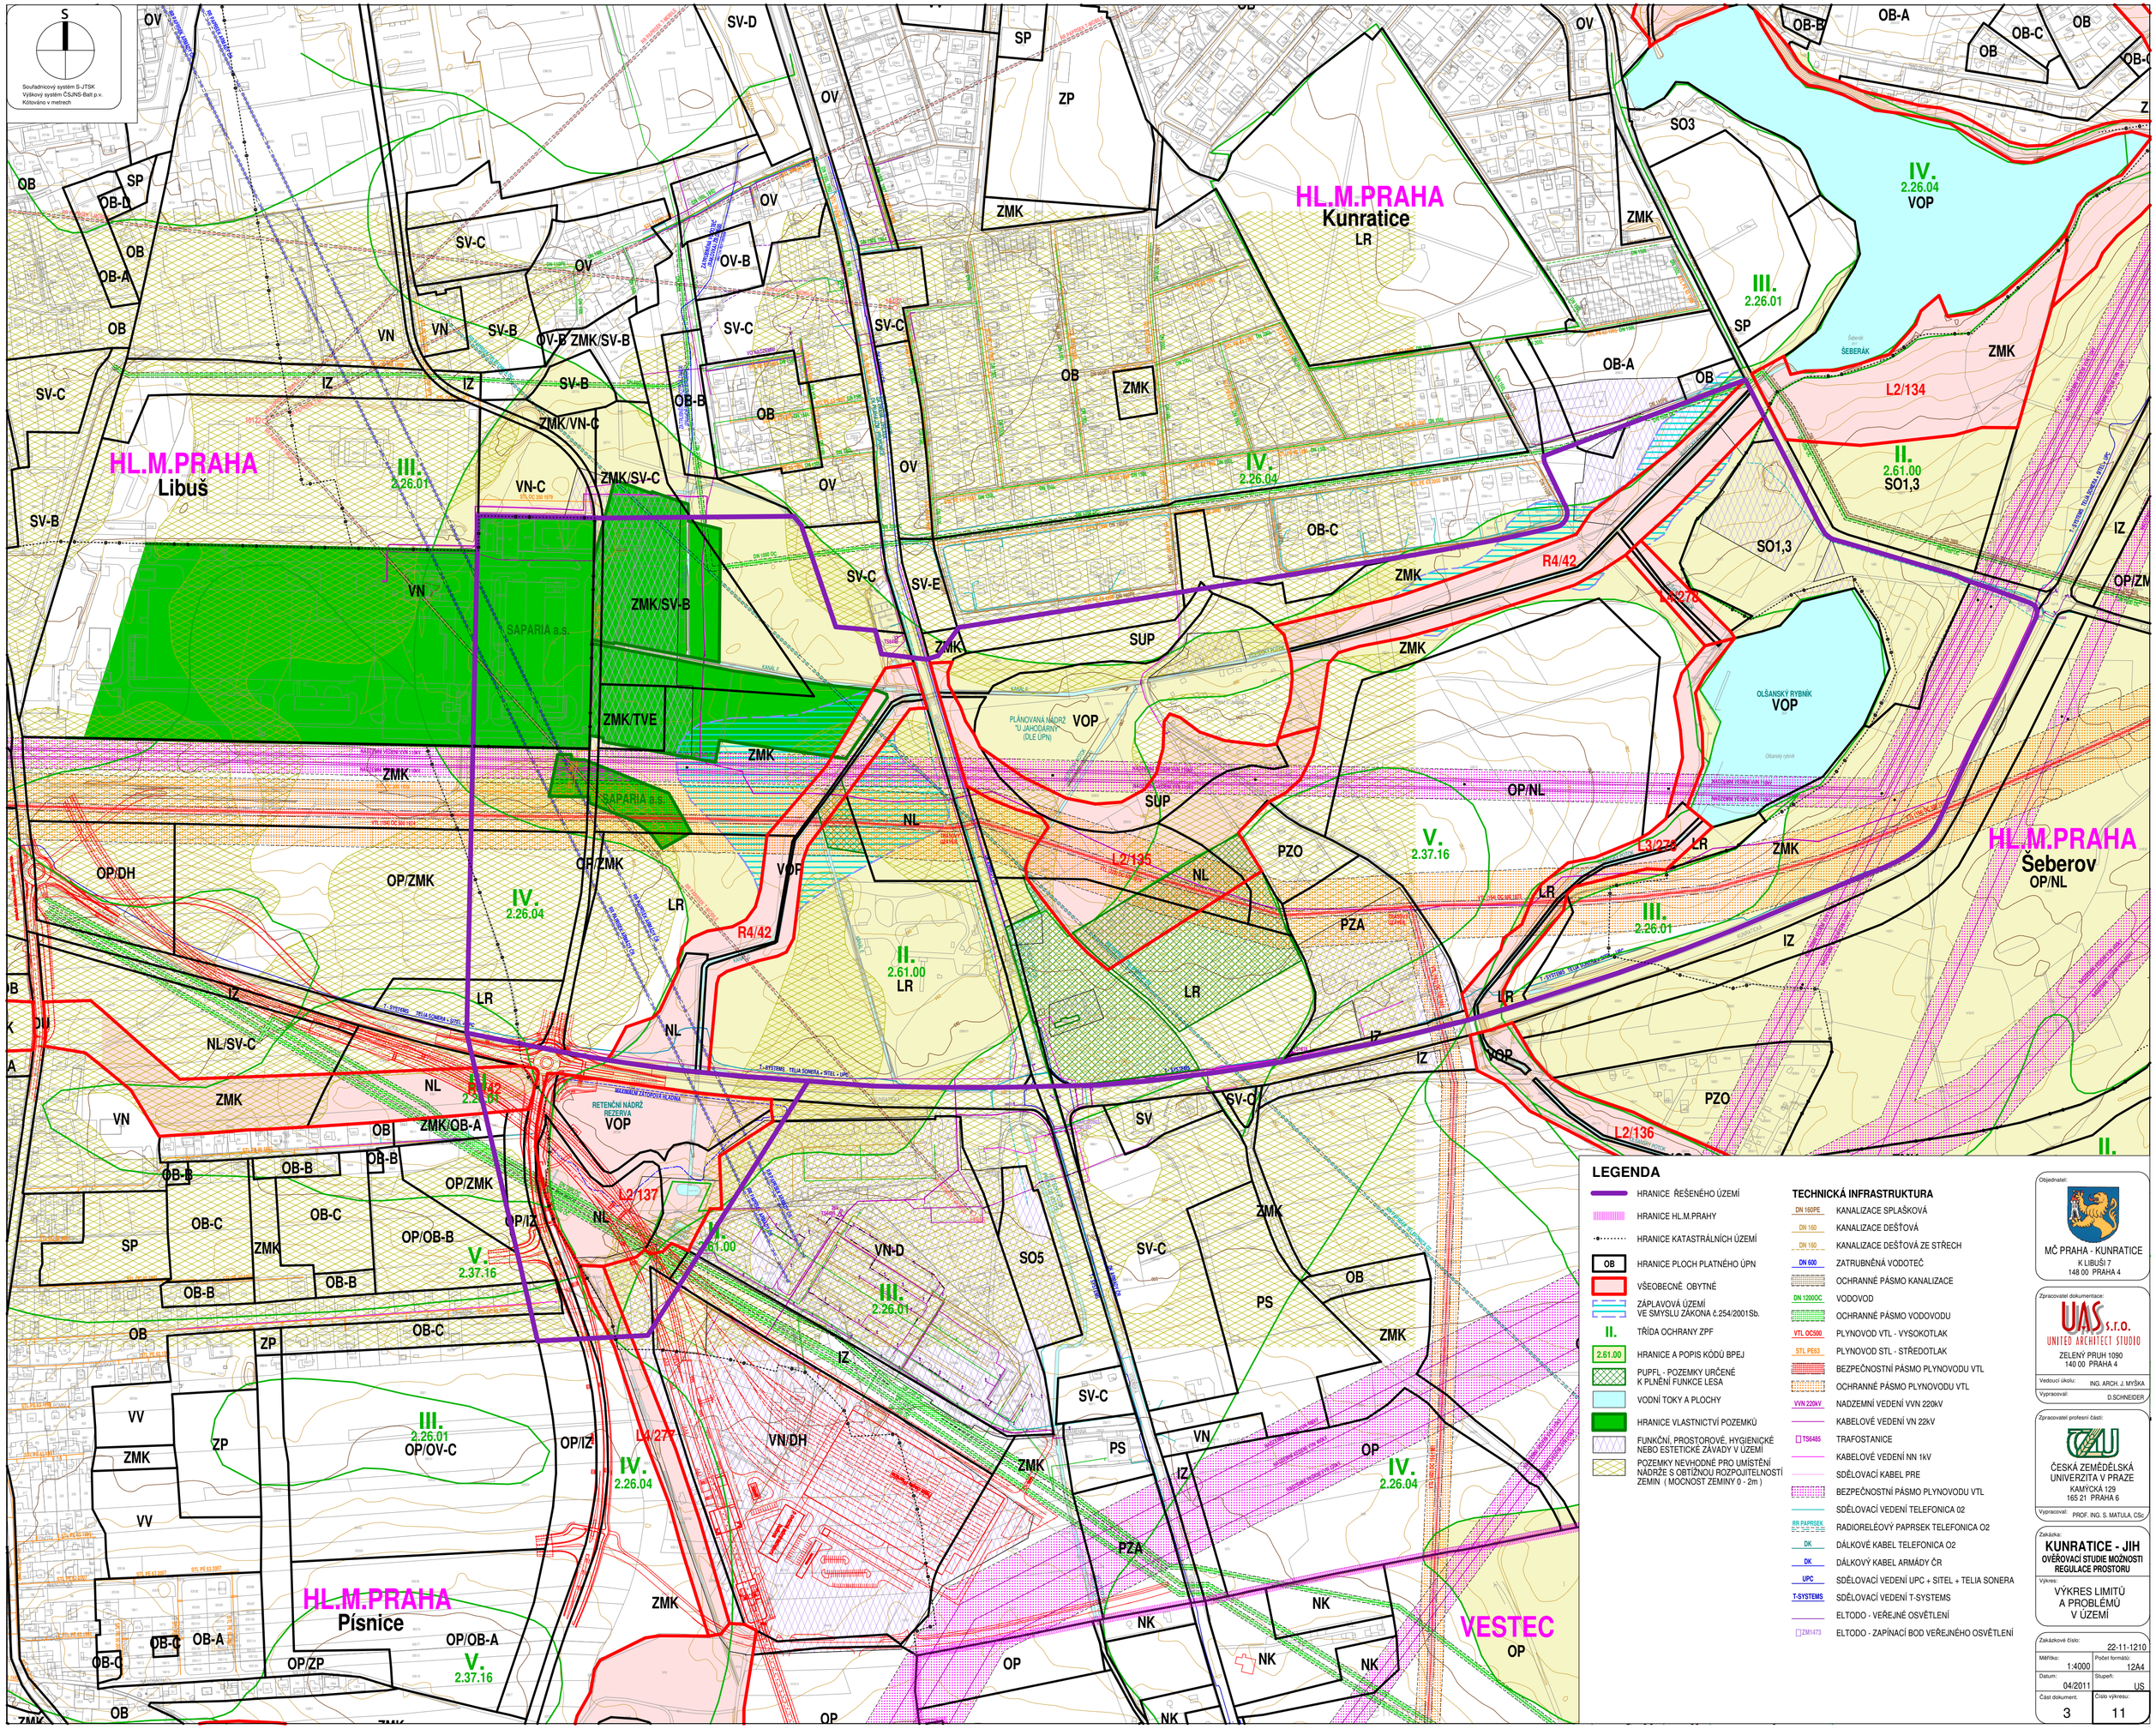
S
Souřadnicový systém S-JTSK
Výškový systém ČSJNS-Balt p.v.
Kótováno v metrech
HL.M.PRAHA
Libuš
HL.M.PRAHA
Kunratice
HL.M.PRAHA
Šeberov
HL.M.PRAHA
Písnice
VESTEC
SAPARIA a.s.
PLÁNOVANÁ NÁDRŽ "U JAHODÁRNY" (DLE ÚPN)
RETENČNÍ NÁDRŽ REZERVA
OLŠANSKÝ RYBNÍK
ŠEBERÁK
R4/42
L2/134
L2/135
L2/136
L2/137
L3/278
L4/277
IV. 2.26.04
III. 2.26.01
II. 2.61.00
V. 2.37.16
LEGENDA
HRANICE ŘEŠENÉHO ÚZEMÍ
HRANICE HL.M.PRAHY
HRANICE KATASTRÁLNÍCH ÚZEMÍ
HRANICE PLOCH PLATNÉHO ÚPN
VŠEOBECNĚ OBYTNÉ
ZÁPLAVOVÁ ÚZEMÍ VE SMYSLU ZÁKONA č.254/2001Sb.
TŘÍDA OCHRANY ZPF
HRANICE A POPIS KÓDŮ BPEJ
PUPFL - POZEMKY URČENÉ K PLNĚNÍ FUNKCE LESA
VODNÍ TOKY A PLOCHY
HRANICE VLASTNICTVÍ POZEMKŮ
FUNKČNÍ, PROSTOROVÉ, HYGIENICKÉ NEBO ESTETICKÉ ZÁVADY V ÚZEMÍ
POZEMKY NEVHODNÉ PRO UMÍSTĚNÍ NÁDRŽE S OBTÍŽNOU ROZPOJITELNOSTÍ ZEMIN ( MOCNOST ZEMINY 0 - 2m )
TECHNICKÁ INFRASTRUKTURA
KANALIZACE SPLAŠKOVÁ
KANALIZACE DEŠŤOVÁ
KANALIZACE DEŠŤOVÁ ZE STŘECH
ZATRUBNĚNÁ VODOTEČ
OCHRANNÉ PÁSMO KANALIZACE
VODOVOD
OCHRANNÉ PÁSMO VODOVODU
PLYNOVOD VTL - VYSOKOTLAK
PLYNOVOD STL - STŘEDOTLAK
BEZPEČNOSTNÍ PÁSMO PLYNOVODU VTL
OCHRANNÉ PÁSMO PLYNOVODU VTL
NADZEMNÍ VEDENÍ VVN 220kV
KABELOVÉ VEDENÍ VN 22kV
TRAFOSTANICE
KABELOVÉ VEDENÍ NN 1kV
SDĚLOVACÍ KABEL PRE
BEZPEČNOSTNÍ PÁSMO PLYNOVODU VTL
SDĚLOVACÍ VEDENÍ TELEFONICA O2
RADIORELÉOVÝ PAPRSEK TELEFONICA O2
DÁLKOVÉ KABEL TELEFONICA O2
DÁLKOVÝ KABEL ARMÁDY ČR
SDĚLOVACÍ VEDENÍ UPC + SITEL + TELIA SONERA
SDĚLOVACÍ VEDENÍ T-SYSTEMS
ELTODO - VEŘEJNÉ OSVĚTLENÍ
ELTODO - ZAPÍNACÍ BOD VEŘEJNÉHO OSVĚTLENÍ
Objednatel:
MČ PRAHA - KUNRATICE
K LIBUŠI 7
148 00 PRAHA 4
Zpracovatel dokumentace:
UAS s.r.o.
UNITED ARCHITECT STUDIO
ZELENÝ PRUH 1090
140 00 PRAHA 4
Vedoucí úkolu: ING. ARCH. J. MYŠKA
Vypracoval: D.SCHNEIDER
Zpracovatel profesní části:
ČESKÁ ZEMĚDĚLSKÁ UNIVERZITA V PRAZE
KAMÝCKÁ 129
165 21 PRAHA 6
Vypracoval: PROF. ING. S. MATULA, CSc.
Zakázka:
KUNRATICE - JIH
OVĚŘOVACÍ STUDIE MOŽNOSTI REGULACE PROSTORU
Výkres:
VÝKRES LIMITŮ A PROBLÉMŮ V ÚZEMÍ
Zakázkové číslo: 22-11-1210
Měřítko: 1:4000
Počet formátů: 12A4
Datum: 04/2011
Stupeň: US
Část dokument. 3
Číslo výkresu: 11