

REVITALIZACE VESTECKÉHO POTOKA



STAVBA:
Revitalizace Vesteckého potoka

INVESTOR:

Hlavní město Praha
Odbor ochrany prostředí MHMP
Jungmannova 35, Praha 1

Zástupci investora:

Ing. Josef Šlinger (tel.: 236 005 818)
Ing. Jiří Karnecki (tel.: 236 005 817)
voda@praha-priroda.cz

DODAVATEL:

Stavby rybníků s. r. o.

DOBA REALIZACE:

září 2023 – prosinec 2023


Revitalizace Vesteckého potoka začne u rybníka Šeberák a promění koryto potoka v délce 502 metrů. Je rozdělena na čtyři části, z nichž každá projde různou úpravou.

V prvním úseku (mezi rybníkem Šeberák a silničním mostem v ulici K Šeberáku) koryto potoka vyčistíme a břehy opevníme těžkou balvanitou rovnatinou s kamennými stabilizačními prahy. **Balvanitá rovnatina** funguje nejen jako efektivní opevnění, ale ze spár mezi kameny navíc snadno vyrůstají mokřadní rostliny a vytváří atraktivní prostředí pro vodní živočichy.

Nad silničním mostem potok povede v délce cca 40 metrů ve stávající trase. Dále až k propustku na polní cestě opustí Vestecký potok své původní napřímené koryto. Vznikne zde **ekologická berma (sníženina) s klikatícím se malým korýtkem**. Koryto bude mít v obloucích hlubší tůň a v přímých úsecích mělké brody. Díky bermě bude obnovena **mělká potoční niva** a zároveň bude zajištěna požadovaná kapacita koryta.

Původní propustek pod polní cestou v rámci revitalizace nahradí malý **kamenný klenutý mostek** s kovaným zábradlím.

V posledním úseku nad propustkem získá současné koryto **pozvolnější břehy a bude více rozčleněno na hlubší a mělčí úseky**. To podpoří biodiverzitu v této částí potoka.

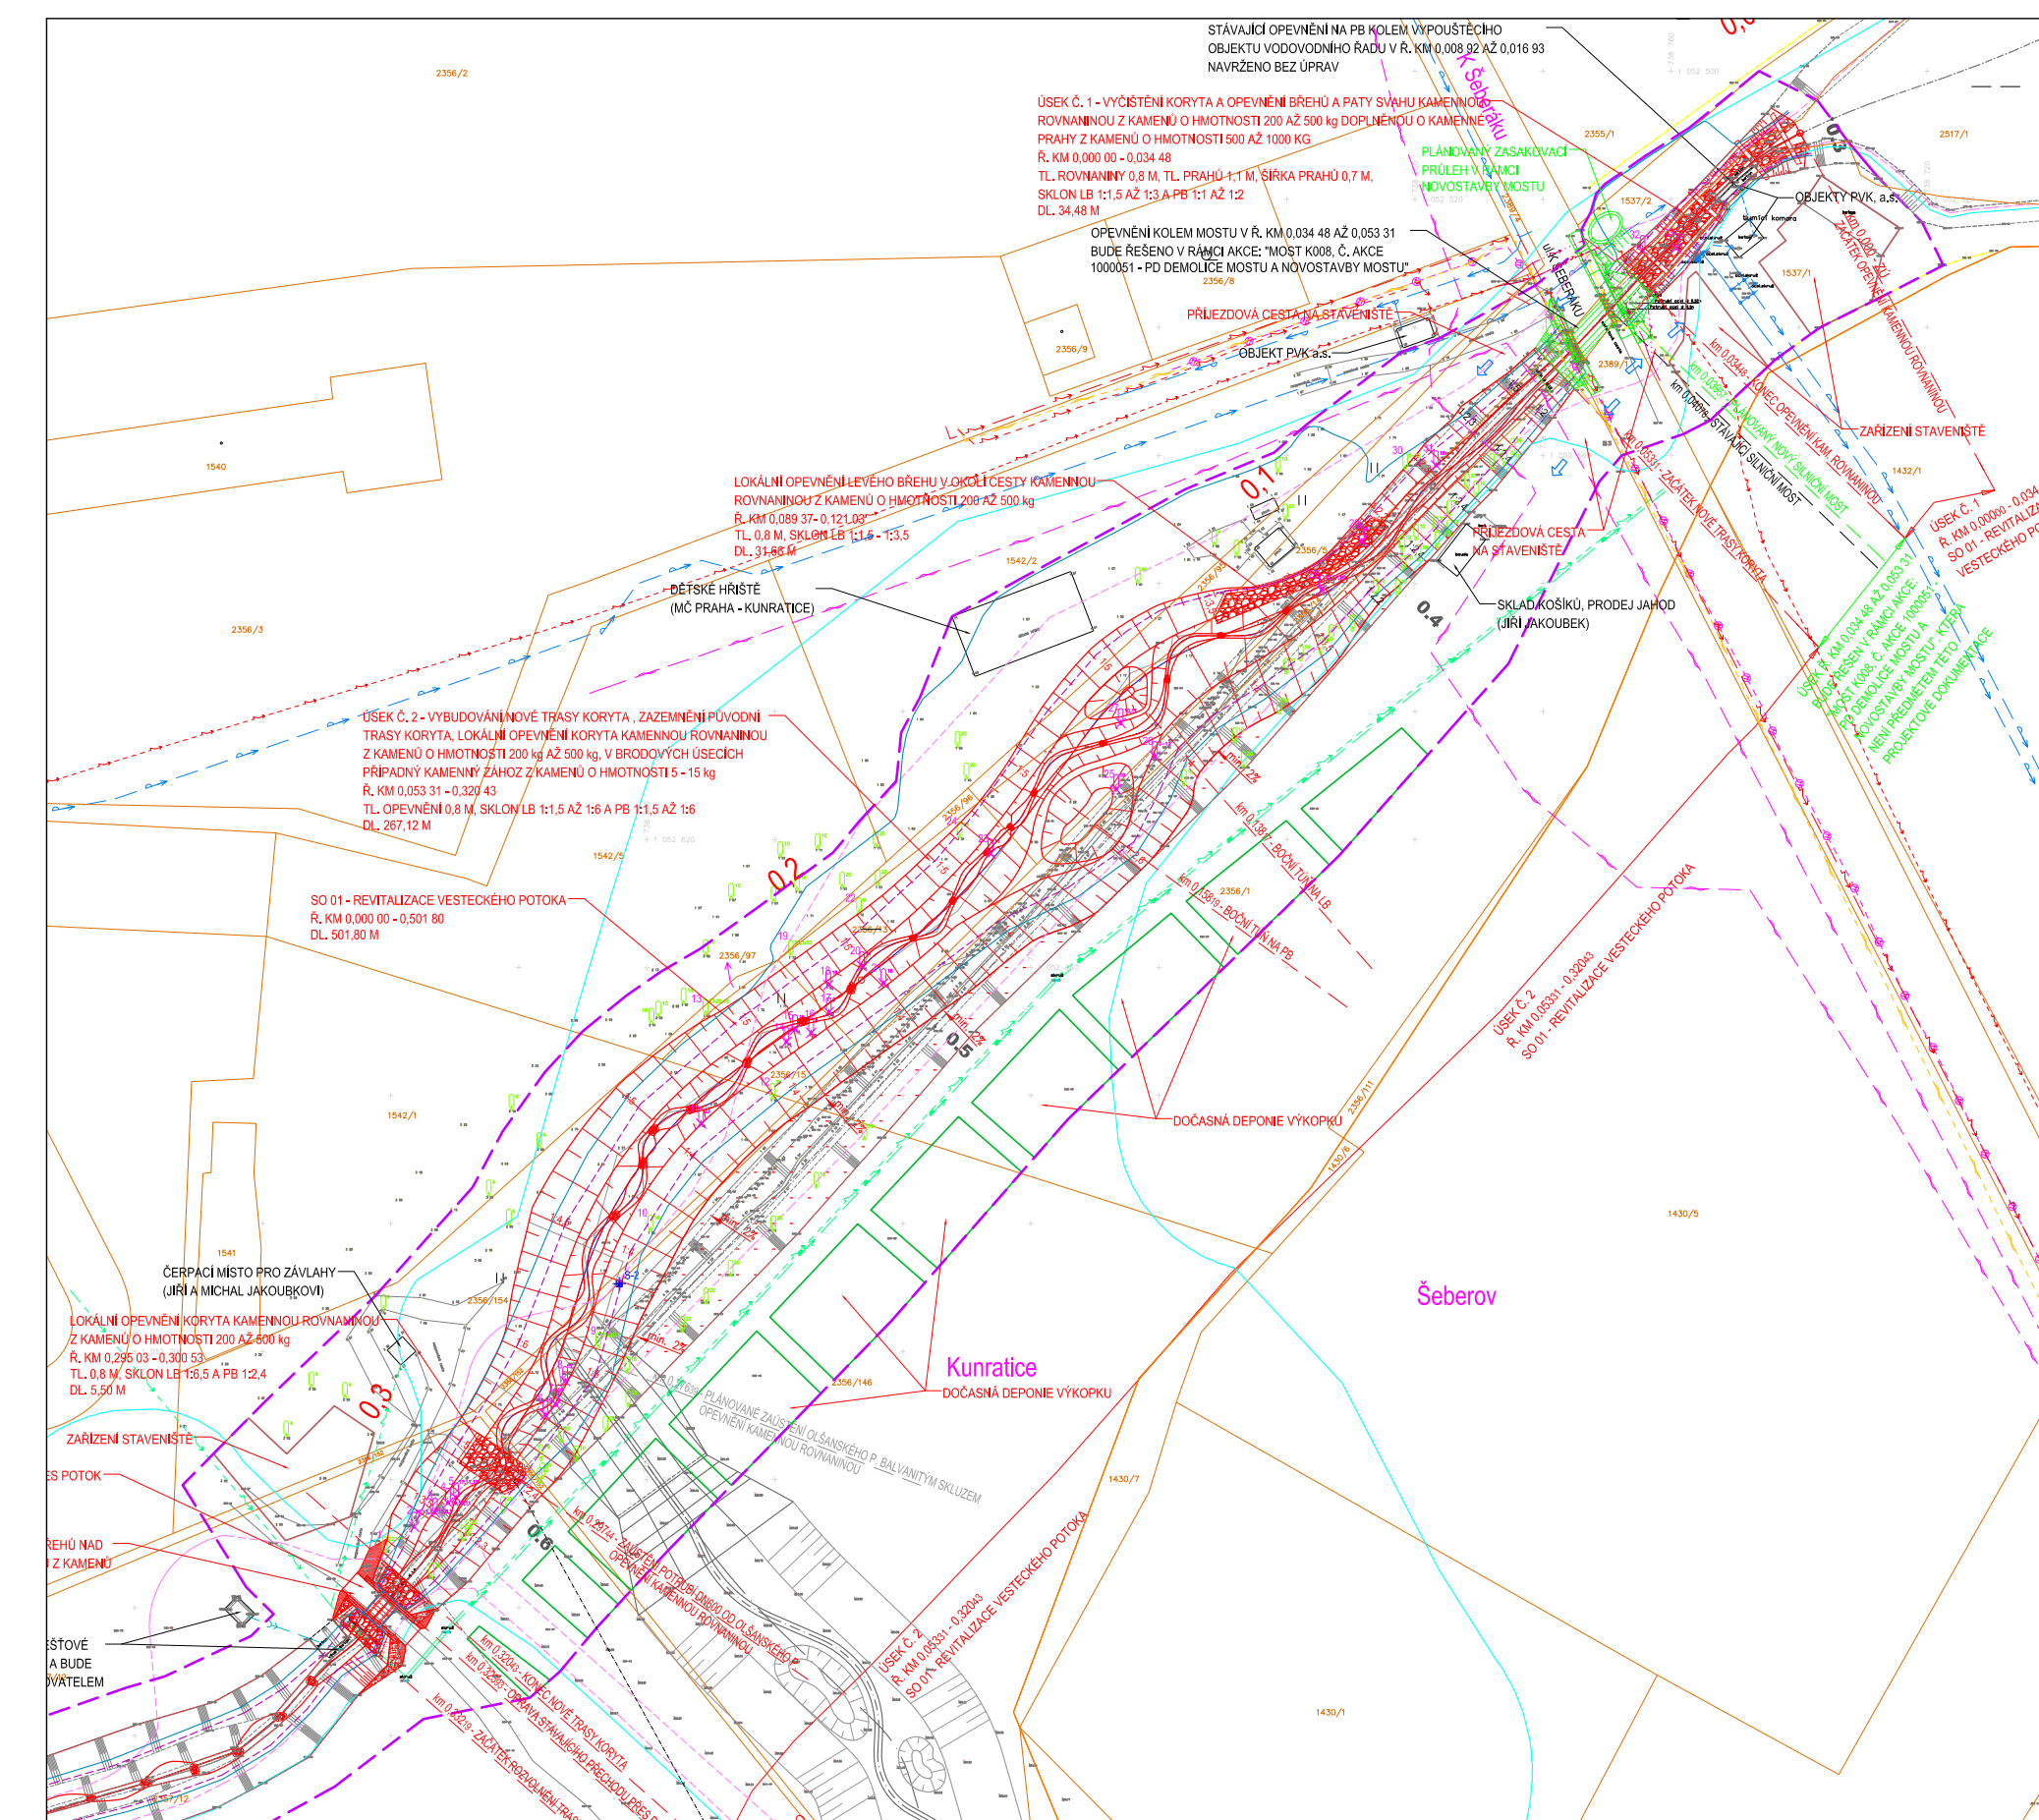

Situace projektu

Ukázka budování revitalizačního koryta (Běchovický potok)

