



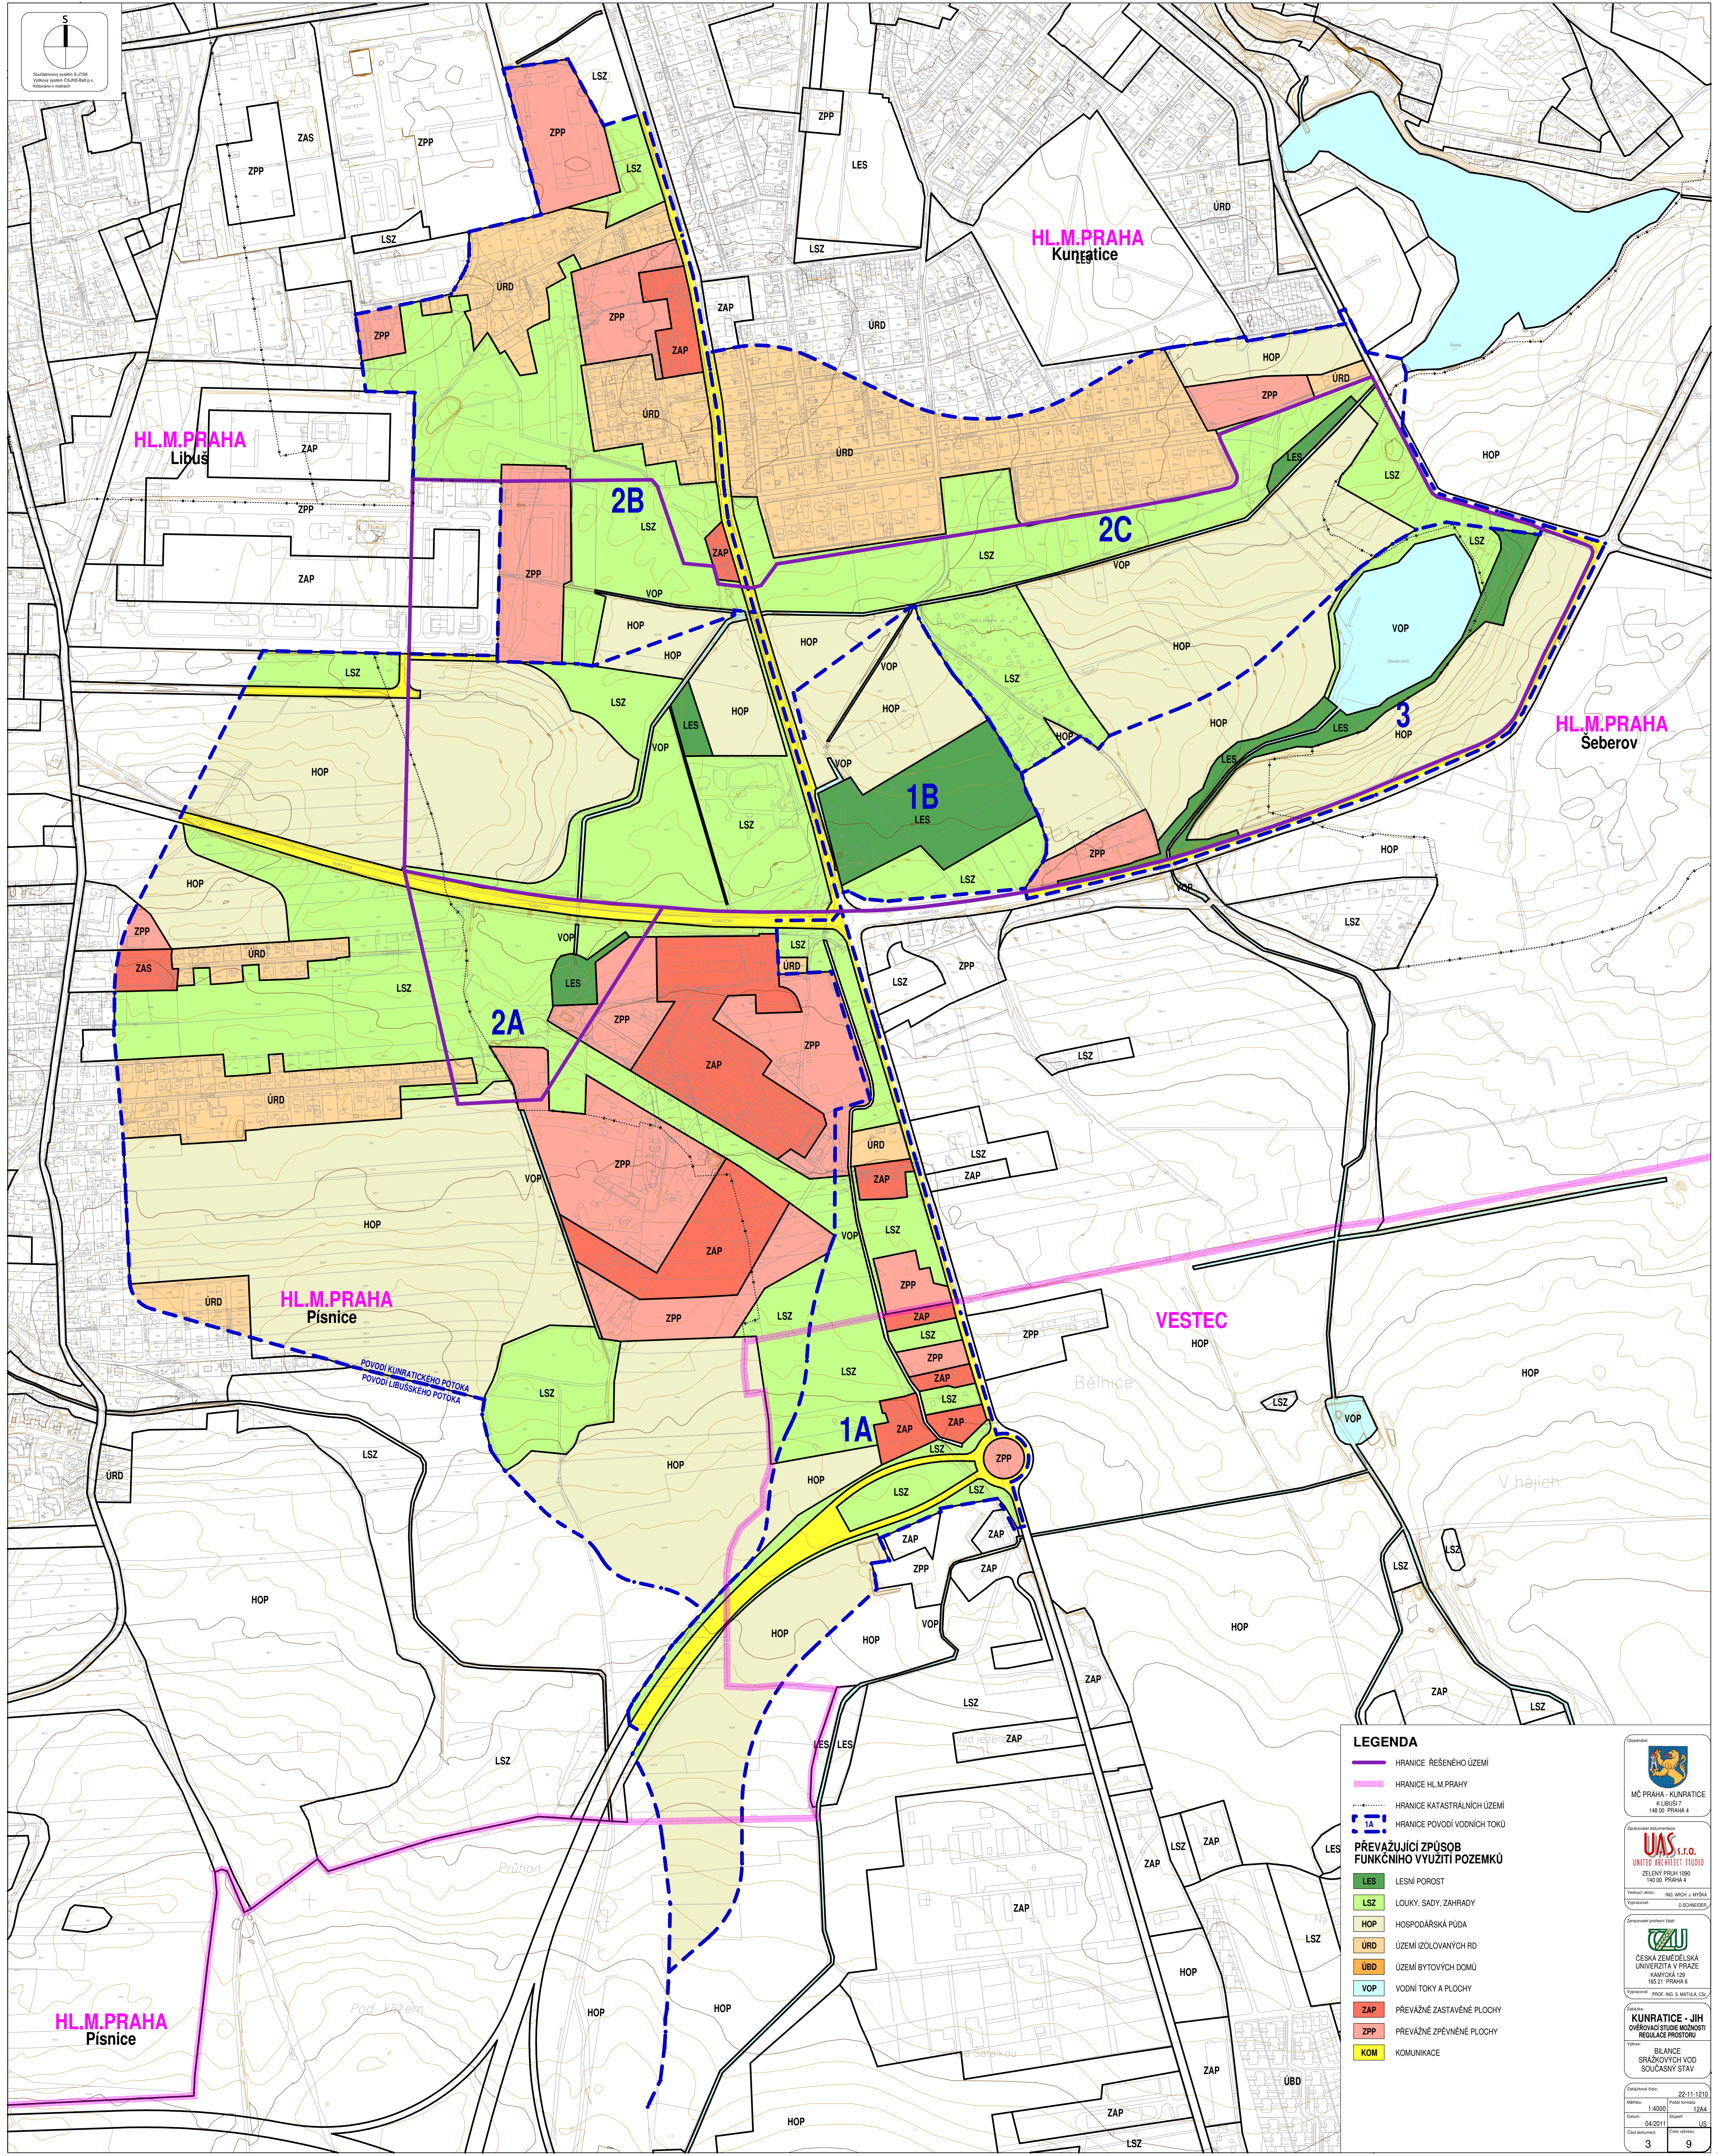

### LEGENDA

- HRANICE ŘEŠENÉHO ÚZEMÍ
- HRANICE HL.M.PRAHY
- HRANICE KATASTRÁLNÍCH ÚZEMÍ
- HRANICE POVODÍ VODNÍCH TOKŮ
- LESNÍ POROST
- LOUKY, SADY, ZAHRADY
- HOSPODÁŘSKÁ PŮDA
- ÚZEMÍ IZOLOVANÝCH RD
- ÚZEMÍ BYTOVÝCH DOMŮ
- VODNÍ TOKY A PLOCHY
- PŘEVÁŽNĚ ZASTAVĚNÉ PLOCHY
- PŘEVÁŽNĚ ZPĚVNĚNÉ PLOCHY
- KOMUNIKACE

148 00 PRAHA 4

UAS s.r.o.  
UNITED ARCHITECT STUDIO  
140 00 PRAHA 4

ČESKÁ ZEMĚDĚLSKÁ  
UNIVERZITA V PRAZE  
165 21 PRAHA 6

KUNRATICE - JIH  
REGULACE PROSTORŮ

BILANCE  
SRÁŽKOVÝCH VOD  

S.Ú.Č.

Stavová část: 22-11-12-10  
Měřítko: 1:4000  
Datum: 04/2011  
Číslo dokumentu: 3  
Číslo výkresu: 9