


Souřadnicový systém S-JTK
Výškový systém ČSMS-BaII p.v.
Kótování v metrech

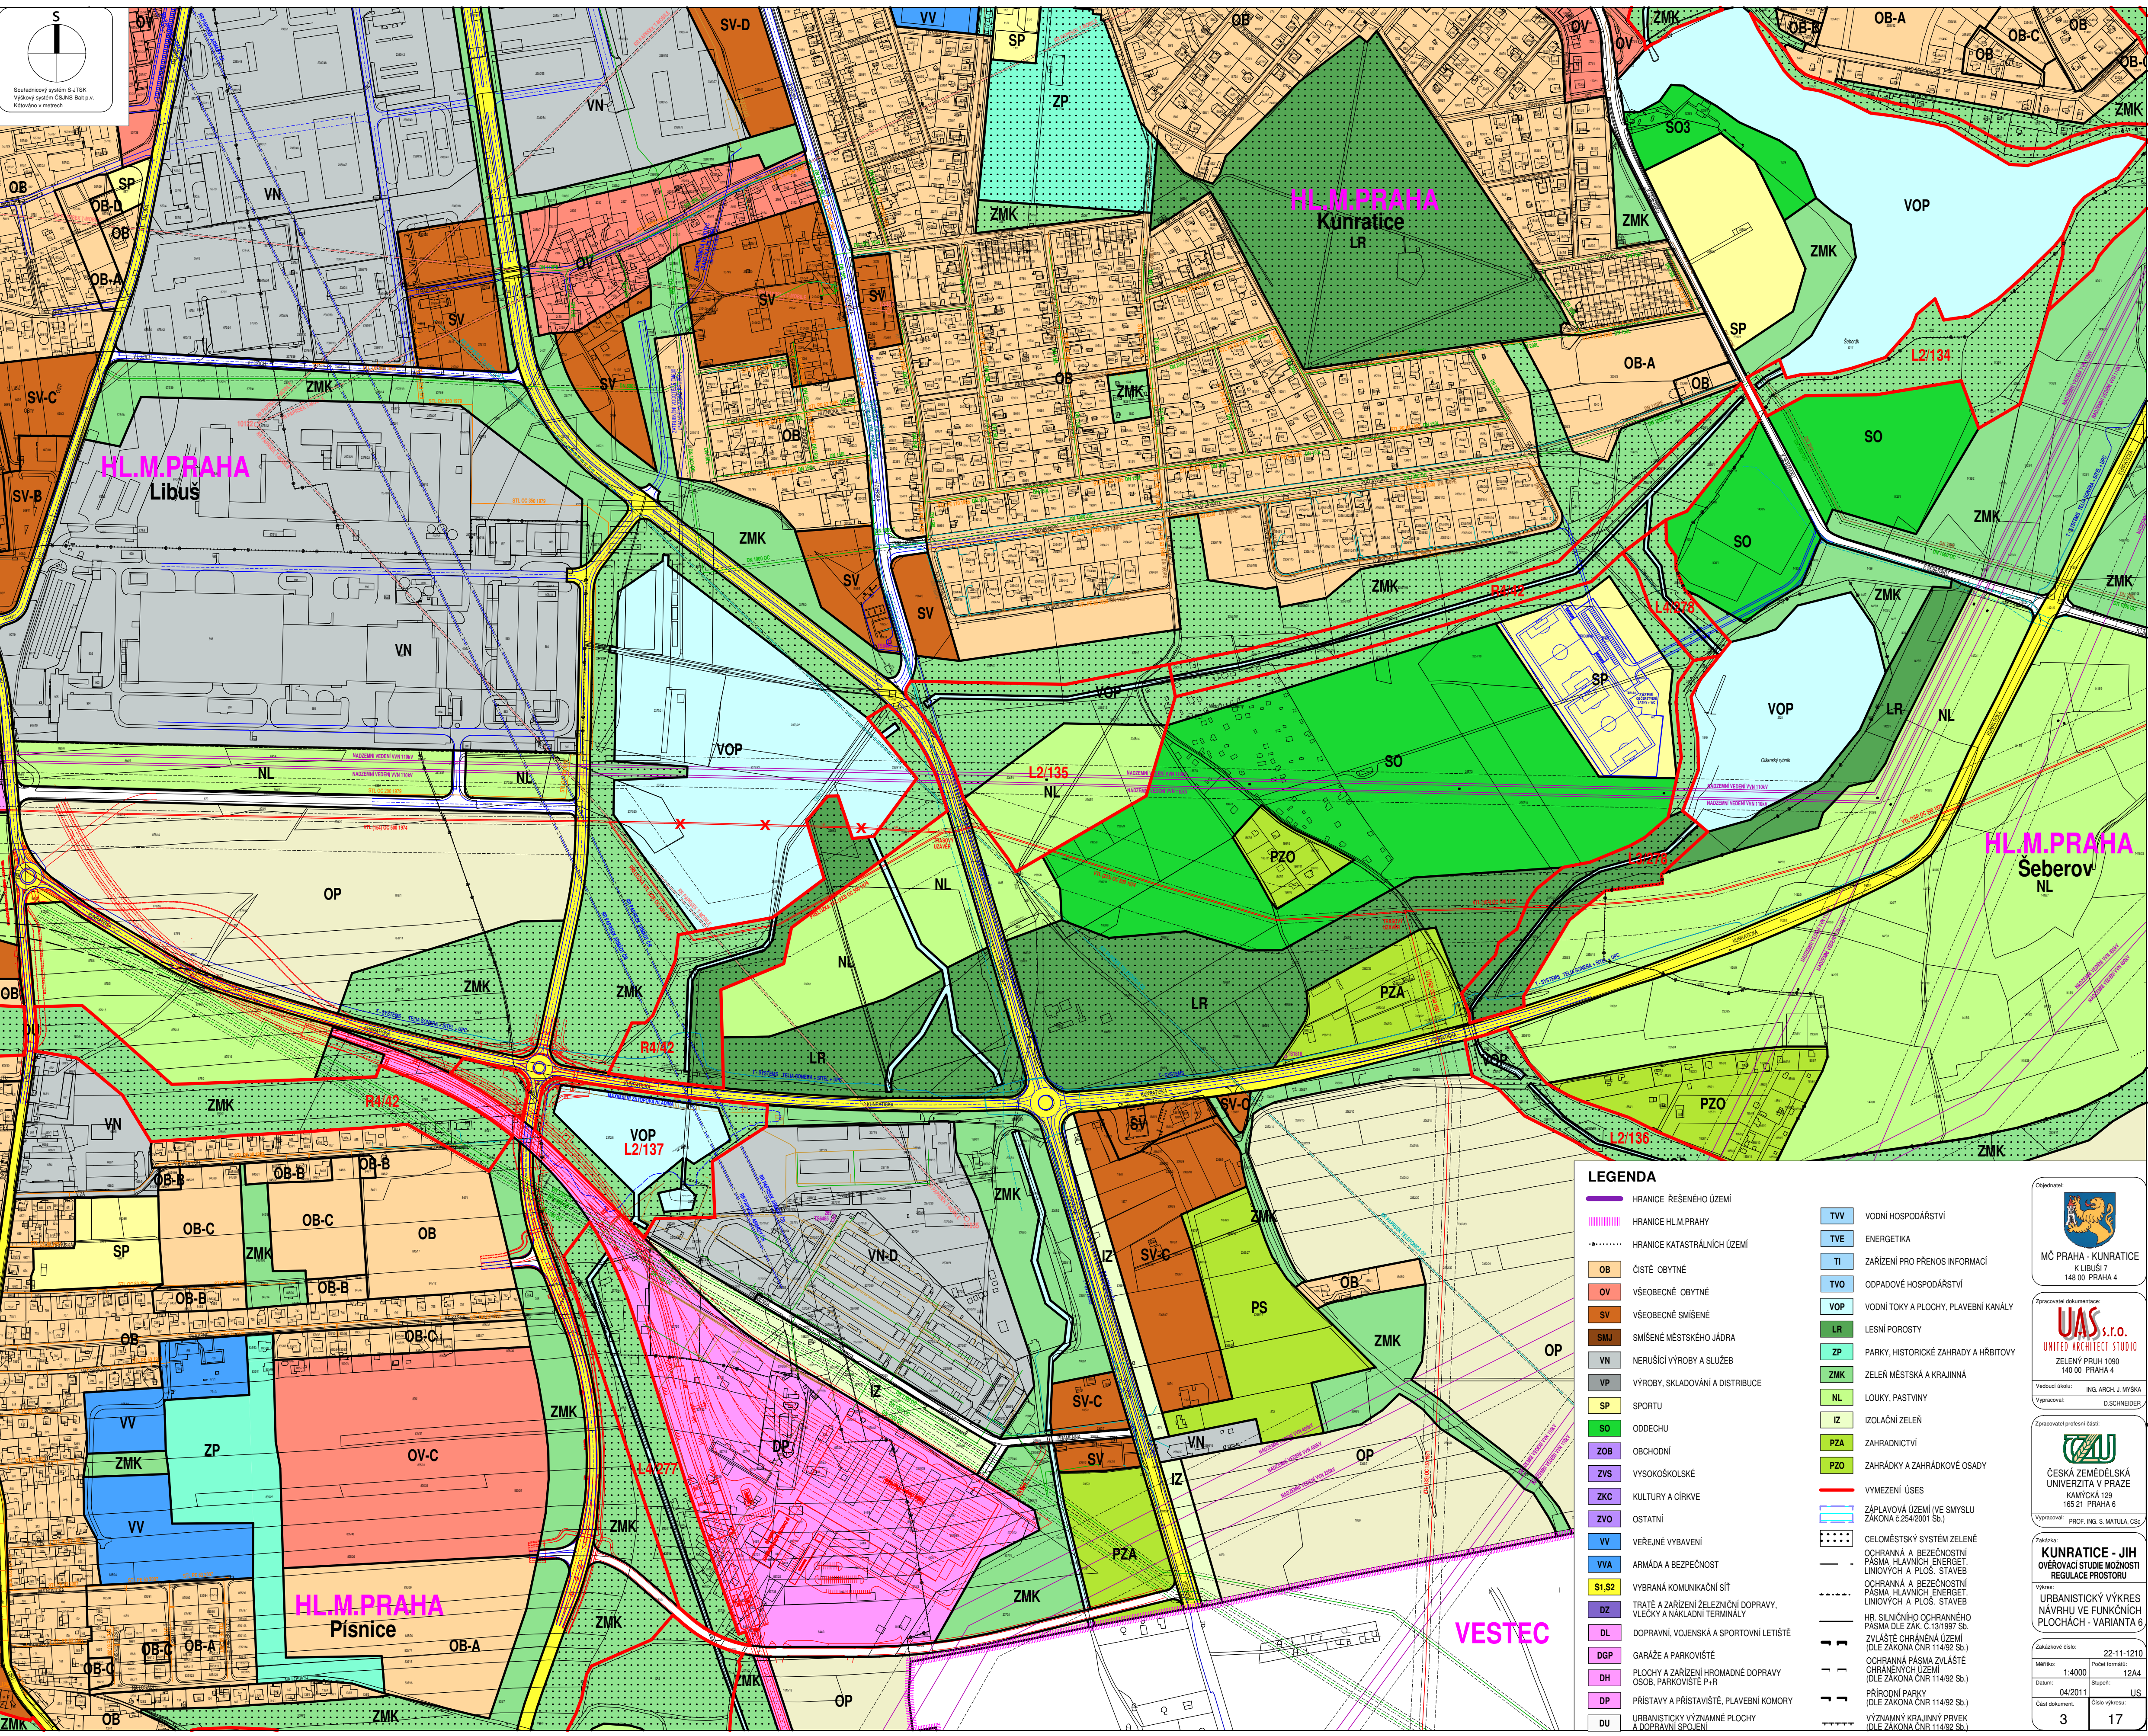

LEGENDA

- HRANICE ŘEŠENÉHO ÚZEMÍ
- HRANICE HLM PRAHY
- · - · - HRANICE KATASTRÁLNÍCH ÚZEMÍ
- OB ČISTÉ OBYTNÉ
- OV VŠEOBECNĚ OBYTNÉ
- SV VŠEOBECNĚ SMÍŠENÉ
- SMJ SMÍŠENÉ MĚSTSKÉHO JÁDRA
- VN NERUŠÍCÍ VÝROBY A SLUŽBY
- VP VÝROBY, SKLADOVÁNÍ A DISTRIBUCE
- SP SPORTU
- SO ODEČHU
- ZOB OBCHODNÍ
- ZVS VYSOKOŠKOLSKÉ
- ZKC KULTURY A CÍRKVE
- ZVO OSTATNÍ
- VV VEŘEJNÉ VYBAVENÍ
- VVA ARMÁDA A BEZPEČNOST
- S1,S2 VYBRANÁ KOMUNIKAČNÍ SÍŤ
- DZ TRATE A ZAŘÍZENÍ ŽELEZNIČNÍ DOPRAVY, VLEČKY A NAKLADNÍ TERMINÁLY
- DL DOPRAVNÍ, VOJENSKÁ A SPORTOVNÍ LETIŠTĚ
- DGP GARÁŽE A PARKOVIŠTĚ
- DH PLOCHY A ZAŘÍZENÍ HROMADNÉ DOPRAVY OSOB, PARKOVIŠTĚ P+R
- DP PŘÍSTAVY A PŘÍSTAVIŠTĚ, PLEBENNÍ KOMORY
- DU URBANISTICKÝ VÝZNAMNÉ PLOCHY A DOPRAVNÍ SPOJENÍ
- TVV VODNÍ HOSPODÁŘSTVÍ
- TVE ENERGETIKA
- TI ZAŘÍZENÍ PRO PŘENOS INFORMACÍ
- TVO ODPAĐOVÉ HOSPODÁŘSTVÍ
- VOP VODNÍ TOKY A PLOCHY, PLEBENNÍ KANÁLY
- LR LESNÍ POROSTY
- ZP PARKY, HISTORICKÉ ZAHŘADY A HRBITOVY
- ZMK ZELENĚ MĚSTSKÁ A KRAJINNÁ
- NL LOUKY, PASTVINY
- IZ ISOLAČNÍ ZELENĚ
- PZA ZAHŘADNICTVÍ
- PZO ZAHŘADKY A ZAHŘADKOVÉ OSADY
- VYMEZENÍ ÚSES
- ZÁPLAVOVÁ ÚZEMÍ (VE SMYSLU ZÁKONA č.254/2001 Sb.)
- · - · - CELOMĚSTSKÝ SYSTÉM ZELENĚ
- · - · - OCHRANNÁ A BEZPEČNOSTNÍ PÁSMA HLAVNÍCH ENERGET, LINIOVÝCH A PLOŠ. STAVĚB
- · - · - OCHRANNÁ A BEZPEČNOSTNÍ PÁSMA HLAVNÍCH ENERGET, LINIOVÝCH A PLOŠ. STAVĚB
- · - · - HR. SILNIČNÍHO OCHRANNOHO PÁSMA DLE ZÁK. č.131/1997 Sb.
- · - · - ZVLÁŠTĚ OCHRANĚNÁ ÚZEMÍ (DLE ZÁKONA ČNR 114/92 Sb.)
- · - · - OCHRANNÁ PÁSMA ZVLÁŠTĚ OCHRANĚNÝCH ÚZEMÍ (DLE ZÁKONA ČNR 114/92 Sb.)
- · - · - PŘÍRODNÍ PARKY (DLE ZÁKONA ČNR 114/92 Sb.)
- · - · - VÝZNAMNÝ KRAJINNÝ PRVEK (DLE ZÁKONA ČNR 114/92 Sb.)

Objednatel:

MČ PRAHA - KUNRATICE
K LIBUŠI 7
148 00 PRAHA 4

Zpracovatel dokumentace:

UAS s.r.o.
UNITED ARCHITECT STUDIO
ZELENÝ PRUH 1090
140 00 PRAHA 4
Vedoucí úseku: ING. ARCH. J. MYŠKA
Výpracoval: D. SCHNEIDER

Zpracovatel profesní část:

ČESKÁ ZEMĚDĚLSKÁ
UNIVERZITA V PRAZE
KAMARSKÁ 129
165 21 PRAHA 6
Výpracoval: PROF. ING. S. MATULA, CSc.

Základní údaje:
KUNRATICE - JIH
Ověřovací studie možnosti regulace prostoru
Výkres:
URBANISTICKÝ VÝKRES
NÁVRHU VE FUNKČNÍCH
PLOCHÁCH - VARIANTA 6
Základní údaje:
Měřítko: 1:4000
Datum: 04/2011
Číslo dokumentu: 3
Podobí formátu: 12A4
Štápl: US
Číslo výkresu: 17